


Catasto dei Fabbricati - Situazione al 16/09/2021 - Comune di SALERNO (H703) - < Foglio: 58 - Particella: 657 - Subalterno: 8 >
 VIA GIUSEPPE DE CARO n. 34 piano: S2 interno: 3;

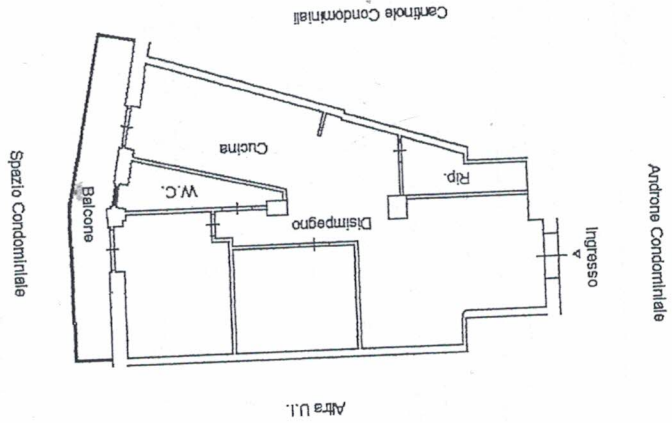

Piano secondo sotstrada Int.3
 H=3,10 m

Scala 1:200

Comune di Salerno
 Via G. De Caro
 Dichiarazione protocollo n. SA0114432 del 15/09/2021

Identificativi Catastali: Sezione: 58 Foglio: 58 Particella: 657 Subalterno: 8	Compilata da: Genovese Raffaele Iscritto all'albo: Periti Edili Prov. Salerno N. 1032
Comune di Salerno Via G. De Caro	oiv. 34